


**Внесение изменений в ПРАВИЛА ЗЕМЛЕПОЛЬЗОВАНИЯ И ЗАСТРОЙКИ  
сельского поселения Дубовской сельсовет Добринского муниципального района Липецкой области  
Российской Федерации**

**Карта градостроительного зонирования территории  
населенных пунктов поселок Новый Свет и деревня Садовая**

Масштаб 1:3000

**РОЗА ВЕТРОВ**

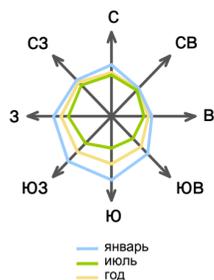


**УСЛОВНЫЕ ОБОЗНАЧЕНИЯ:**

- ГРАНИЦЫ:**  
 проект. / сущ. — Границы населенных пунктов
- ТЕРРИТОРИАЛЬНЫЕ ЗОНЫ:**
- ЖИЛЫЕ ЗОНЫ:**  
 Ж1 — Зона застройки индивидуальными жилыми домами
- ЗОНЫ СЕЛЬСКОХОЗЯЙСТВЕННОГО ИСПОЛЬЗОВАНИЯ:**  
 с1.1 — Зона с/х использования в границах населенного пункта
- ЗОНЫ ИНЖЕНЕРНОЙ И ТРАНСПОРТНОЙ ИНФРАСТРУКТУРЫ:**  
 ИТ1 — Зона инженерно-транспортной инфраструктуры
- ГРАНИЦЫ ЗОН С ОСОБЫМИ УСЛОВИЯМИ ИСПОЛЬЗОВАНИЯ ТЕРРИТОРИИ:**
- Охранная зона ЛЭП 10 кВ - 10 м
  - Охранная зона источников питьевого водоснабжения - 35 м
  - Ширина водоохранной зоны р.Лукавка - 50 м
  - Ширина водоохранной зоны других водных объектов - 50 м
  - Ширина прибрежной защитной полосы р. Лукавка - 30-50 м,
  - Ширина прибрежной защитной полосы других водных объектов-30-50 м,
- ОБЪЕКТЫ ИНЖЕНЕРНОЙ ИНФРАСТРУКТУРЫ:**
- ЛЭП 10 кВ
  - Трансформаторная подстанция
  - Водопровод
  - Водонапорная башня
  - Водозабор
  - Водные объекты

**д. Садовая**

**пос. Новый Свет**

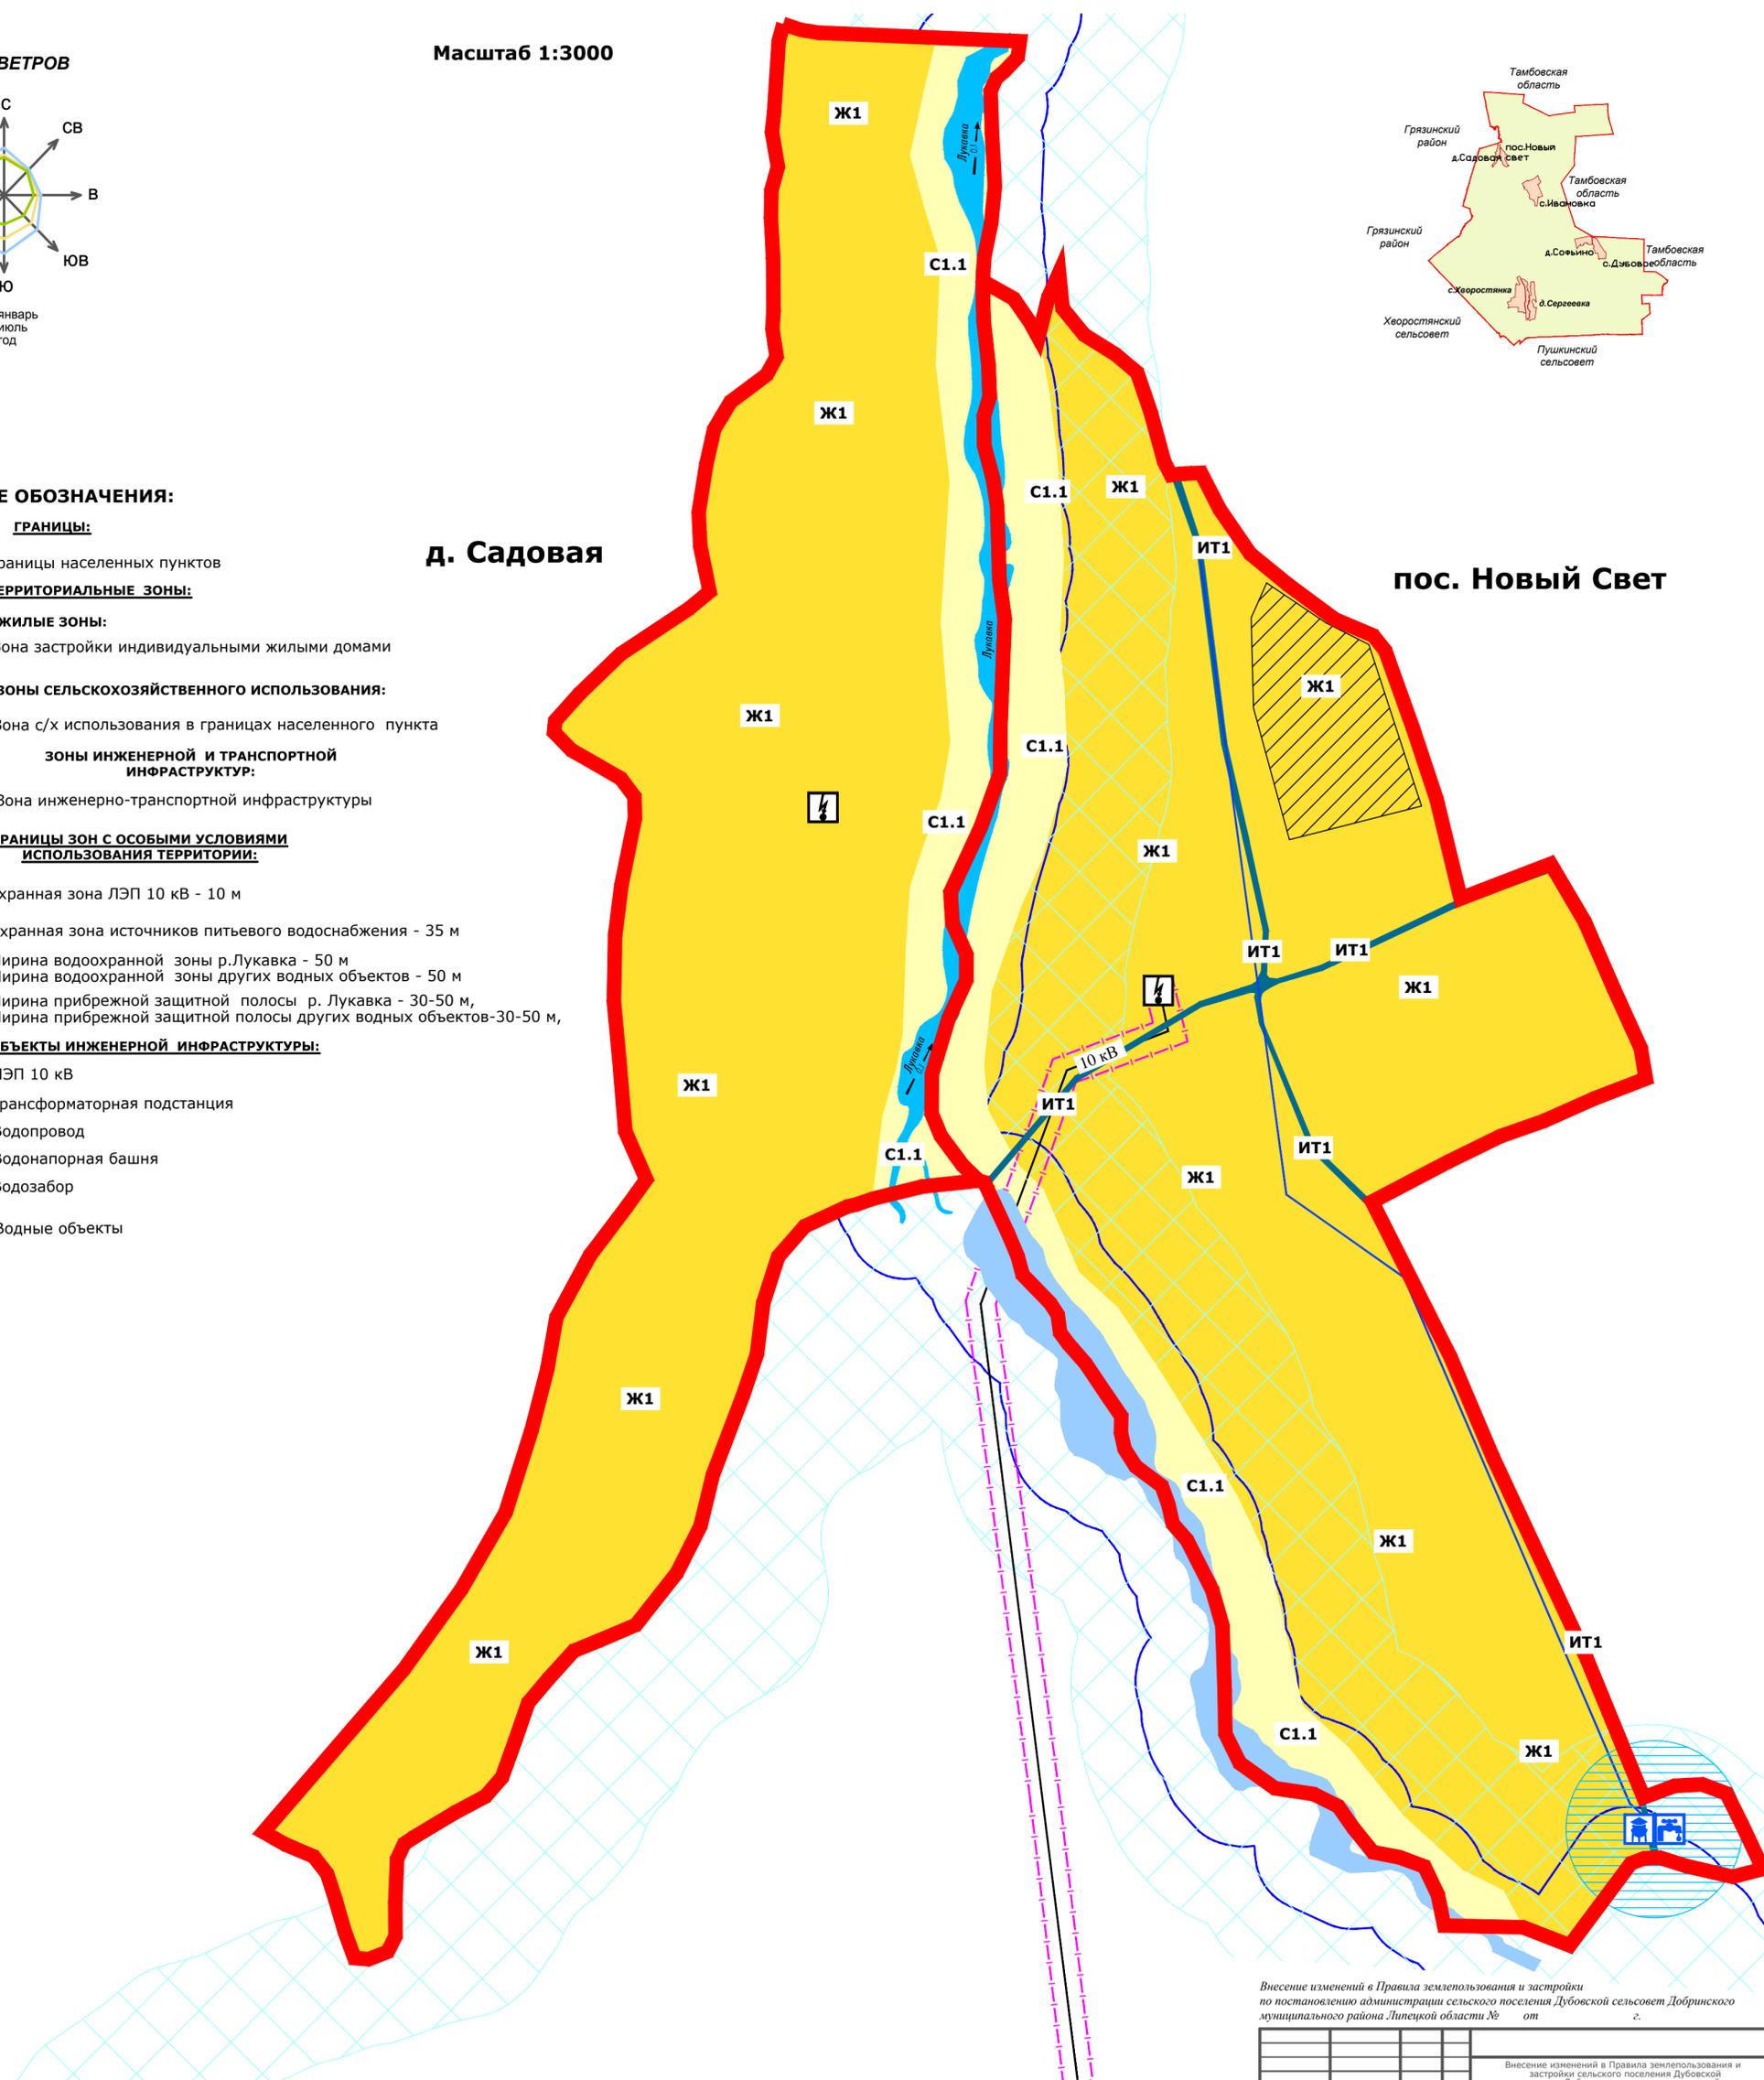

Внесение изменений в Правила землепользования и застройки  
по постановлению администрации сельского поселения Дубовской сельсовет Добринского  
муниципального района Липецкой области № от г.

Внесение изменений в Правила землепользования и застройки сельского поселения Дубовской сельсовет Добринского муниципального района Липецкой области Российской Федерации		Стдия	Лист	Листов
Разработал	Пашенцева	П	1	1
Проверил	Тудаса			
Гл.архитектор	Козлова			
Нач.отдела	Уваркина			
Нормоконтр.	Тудаса			
ГИП	Уваркина			
Карта градостроительного зонирования территории населенных пунктов поселок Новый Свет и деревня Садовая				ООО "Земпроект"